
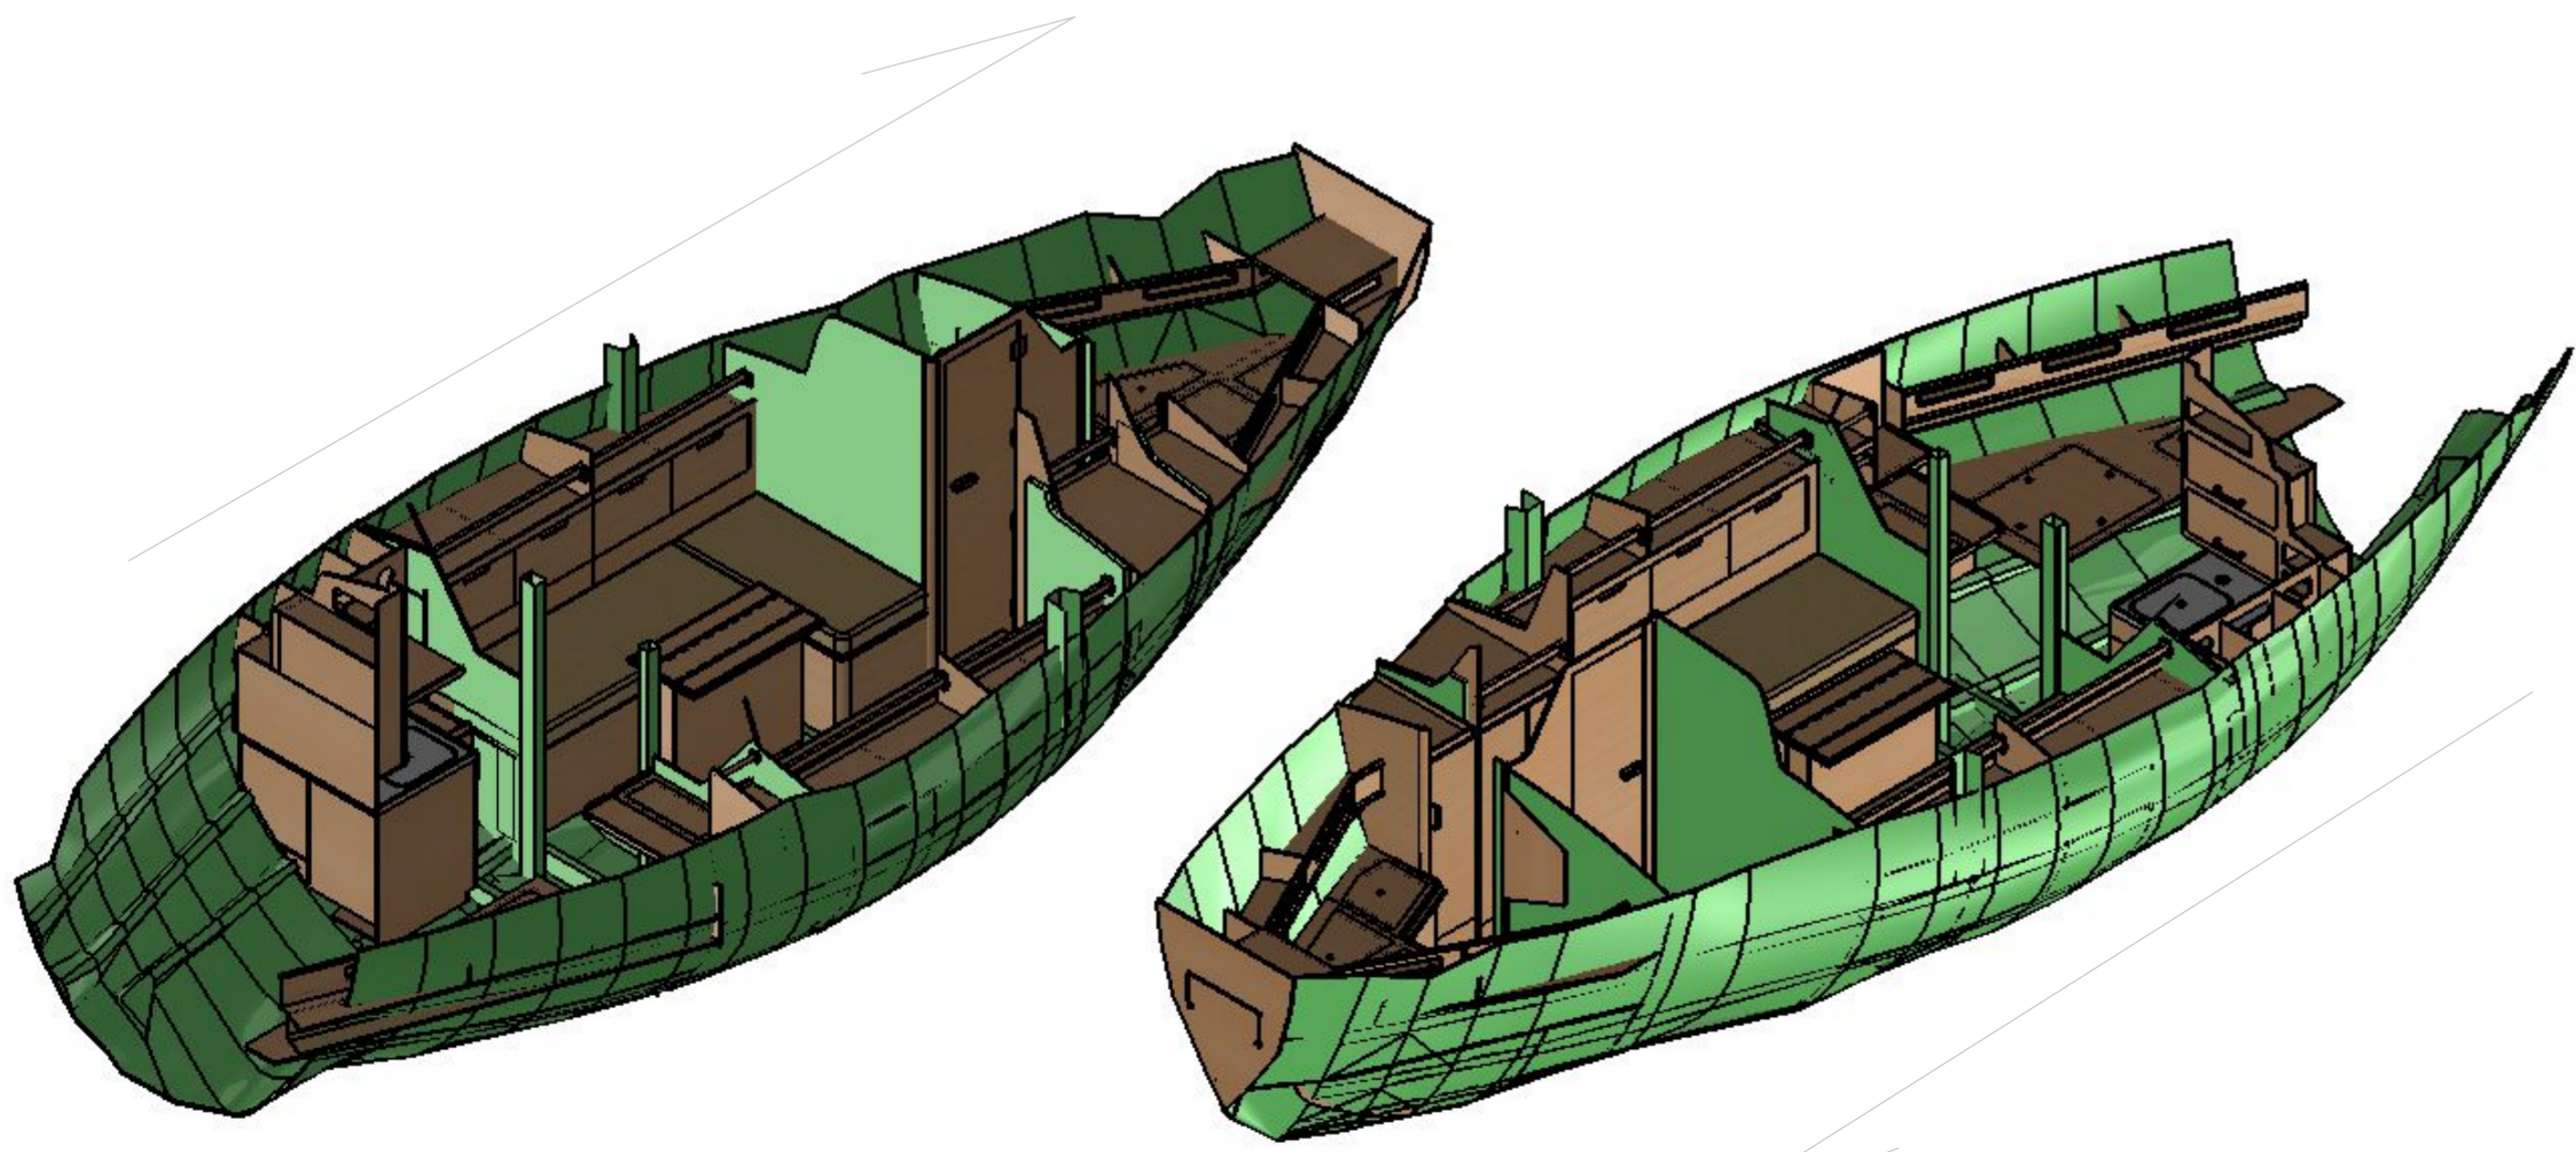


KIERUNEK DZIOBOWY

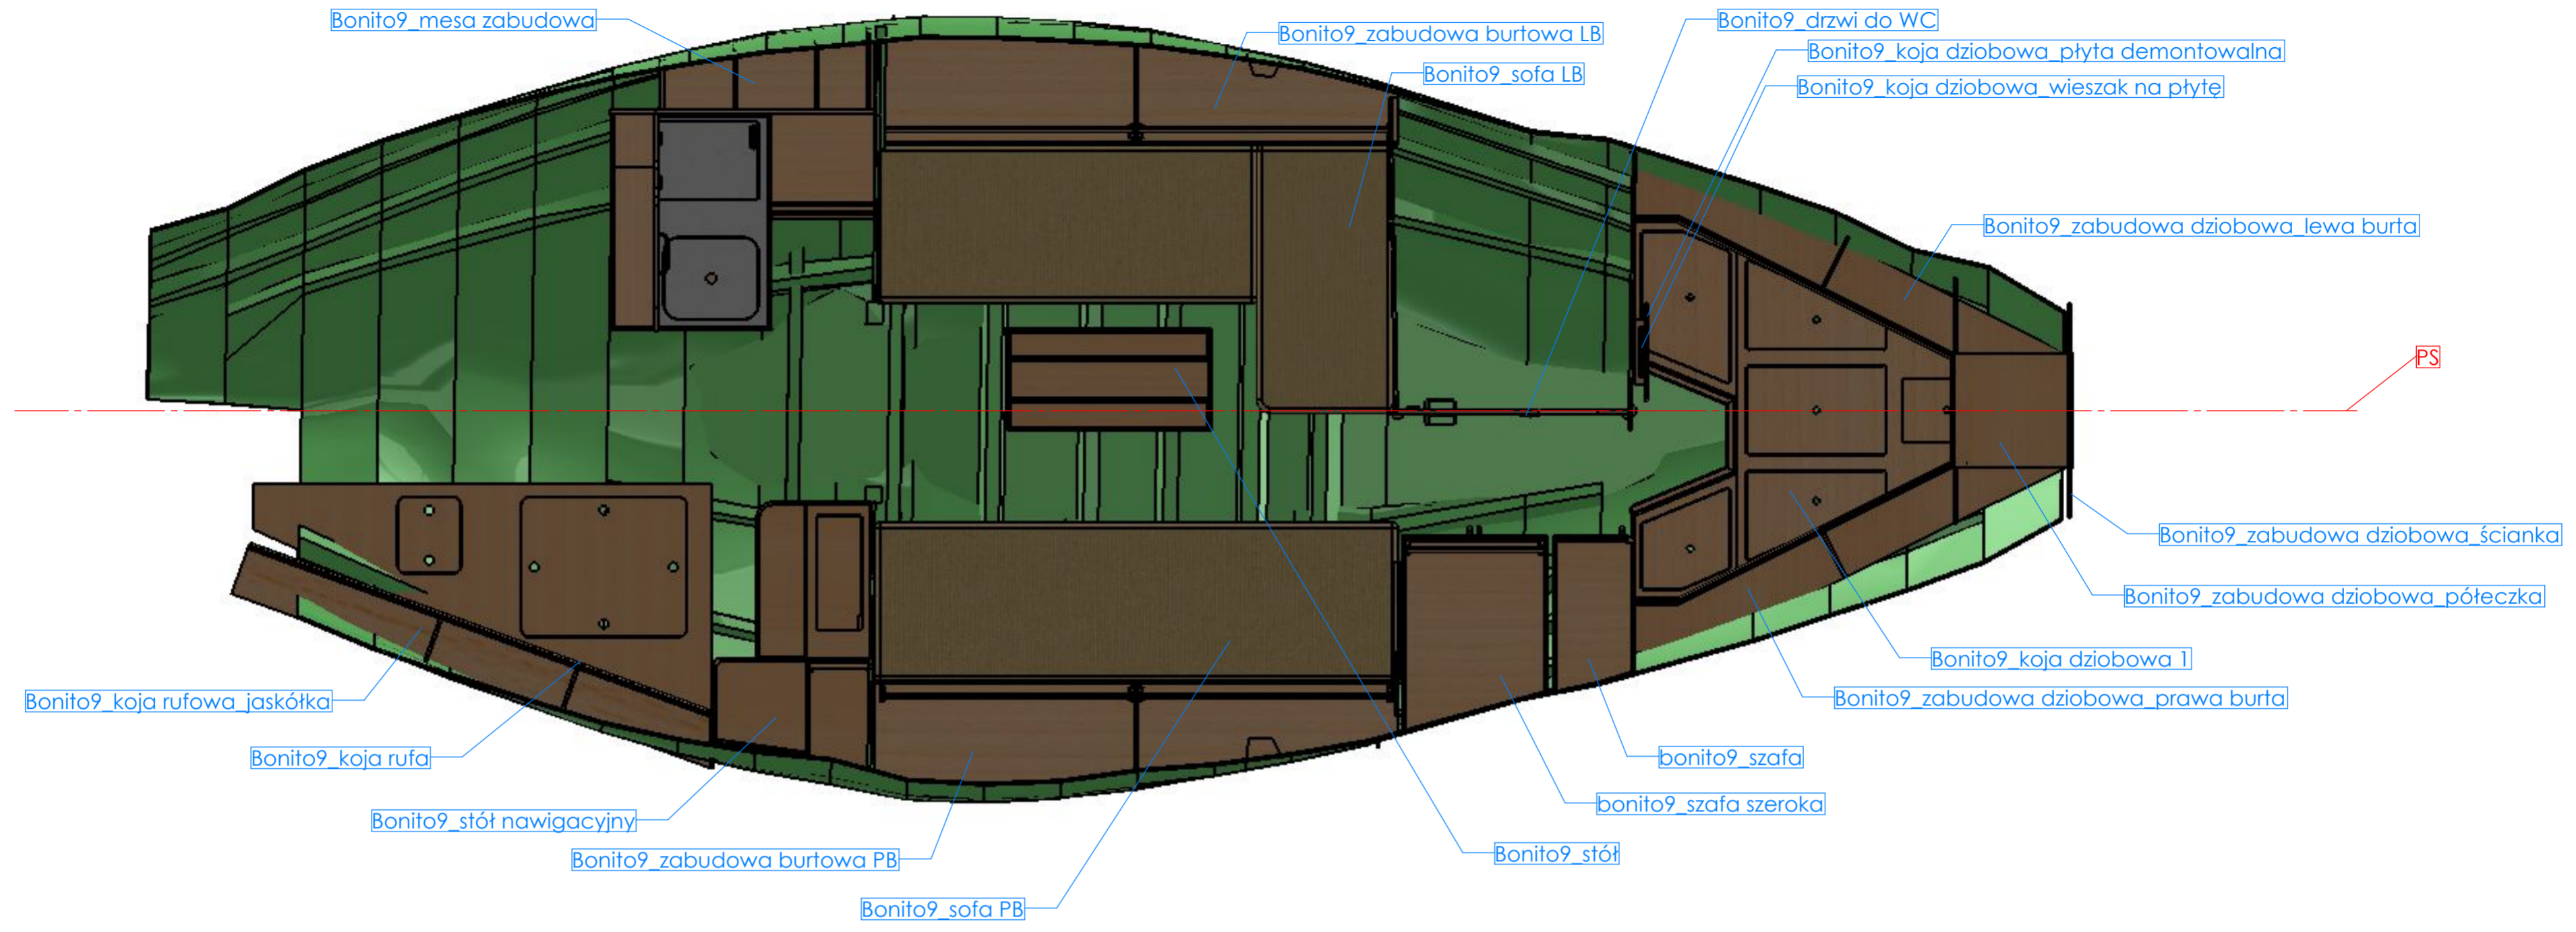

NR POPRAWKI	OPIS	DATA	ZMIENI(A)
DESIGNED by: PROJEKTOWAL:	NAME:	DATE:	DIMENSIONS in mm:
DRAWN by: RYSOWAL:		07.01.2016	SCALE: 1:50
LAST SAVED by: OSTATNI ZAPIS:	A	04.05.2017	SHEET: 1/2
FILE NAME: ELEMENT:			SIZE: A2

Bonito 9

SW859